

ООО "Юргaproект"

Выписка из реестра членoв саморегулируемой организации
№ ПНЦ 090072/61 от 13.05.2019

Кемеровская область, Юргинский район, п.ст. Арлюк, ул. Коммунистическая.
Благоустройство общественной территории – сквера «Молодежный»
по программе «Формирование современной городской среды Юргинского
муниципального района на 2019 год и плановый период
2020–2022 годы»

Проектная документация
Схема планировочной организации земельного участка

0033-19-ПЗУ

Директор

Главный инженер проекта



Е.В. Остапенко

Е.З. Юрманова

2019 г.

Ведомость чертежей раздела ПЗУ

| Лист | Наименование | Примечание |
|------|-----------------------------------|------------|
| 1 | Общие данные | |
| 2 | Генплан. Разбивочный план | |
| 3 | План благоустройства и озеленения | |

Ведомость разделов и подразделов проектной документации

| Обозначение | Наименование | Примечание |
|-------------|--|------------|
| 0033-19-ПЗУ | Схема планировочной организации земельного участка | |
| 0033-19-СМ | Смета на строительство объектов капитального строительства | |

Ведомость ссылочных и прилагаемых документов

| Обозначение | Наименование | Примечание |
|---------------------------------------|--|------------|
| <u>Ссылочные документы</u> | | |
| СНиП 2.07.01-89* СП 4.2.13330.2011 | Градостроительство. Планировка и застройка городских и сельских поселений. | |
| ГОСТ 21.508-93 | Правила выполнения рабочей документации генеральных планов предприятий, сооружений и жилищно-гражданских объектов. | |
| КГП-20.86-ДР | Элементы благоустройства улиц и дорог | |
| ГОСТ 9128-2009 | Смеси асфальтобетонные дорожные, аэродромные и асфальтобетон. Технические условия | |
| ГОСТ 8267-93 | Щебень и гравий из плотных горных пород для строительных работ. Технические условия | |
| ГОСТ 6665-91 | Камни бетонные и железобетонные бортовые. Технические условия | |

Проектная документация разработана в соответствии с действующими нормами, правилами, инструкциями и гос. стандартами.

Главный инженер проекта  /Е.Э. Юрманова/

Ситуационный план







1. Проектная документация разработана на основании:
 - письма-заказа № 243 от 13.05.2019 г.
2. При производстве строительно-монтажных работ следует руководствоваться действующими нормами и правилами по технике безопасности СП 49.13330.2010 "СНиП 12-03-2001 Безопасность труда в строительстве. Часть 1. Общие требования" и инструкцией по охране труда при производстве земляных работ.
3. Утилизация строительного мусора и твердых бытовых отходов со строительной площадки осуществляется по мере накопления, вывозятся в специально отведённые места для утилизации.

Взам. инв. №

Подпись и дата


Инв. № подл.

| 0033-19-ПЗУ | | | | | |
|--|-----------|---|--------|-------------------|------|
| Кемеровская область, Юргинский район, п.ст. Арлюк, ул. Коммунистическая. Благоустройство общественной территории - сквера «Молодежный» по программе «Формирование современной городской среды Юргинского муниципального района на 2019 год и плановый период 2020-2022 годы» | | | | | |
| Изм. | Кол.уч. | Лист | Издок. | Подпись | Дата |
| ГИП | Юрманова |  | | | |
| Директор | Остапенко |  | | | |
| Инженер | Кребс |  | | | |
| Н. контр. | Трофимова |  | | | |
| | | | | Стадия | Лист |
| | | | | П | 1 |
| | | | | Листов | 3 |
| Генплан. Общие данные | | | | ООО "Юргзапроект" | |

Генплан М 1:500



Металлическое ограждение Grand Line
 Н=1.5 м по границе земельного участка
 S_{зем. уч.} = 4,317 м²

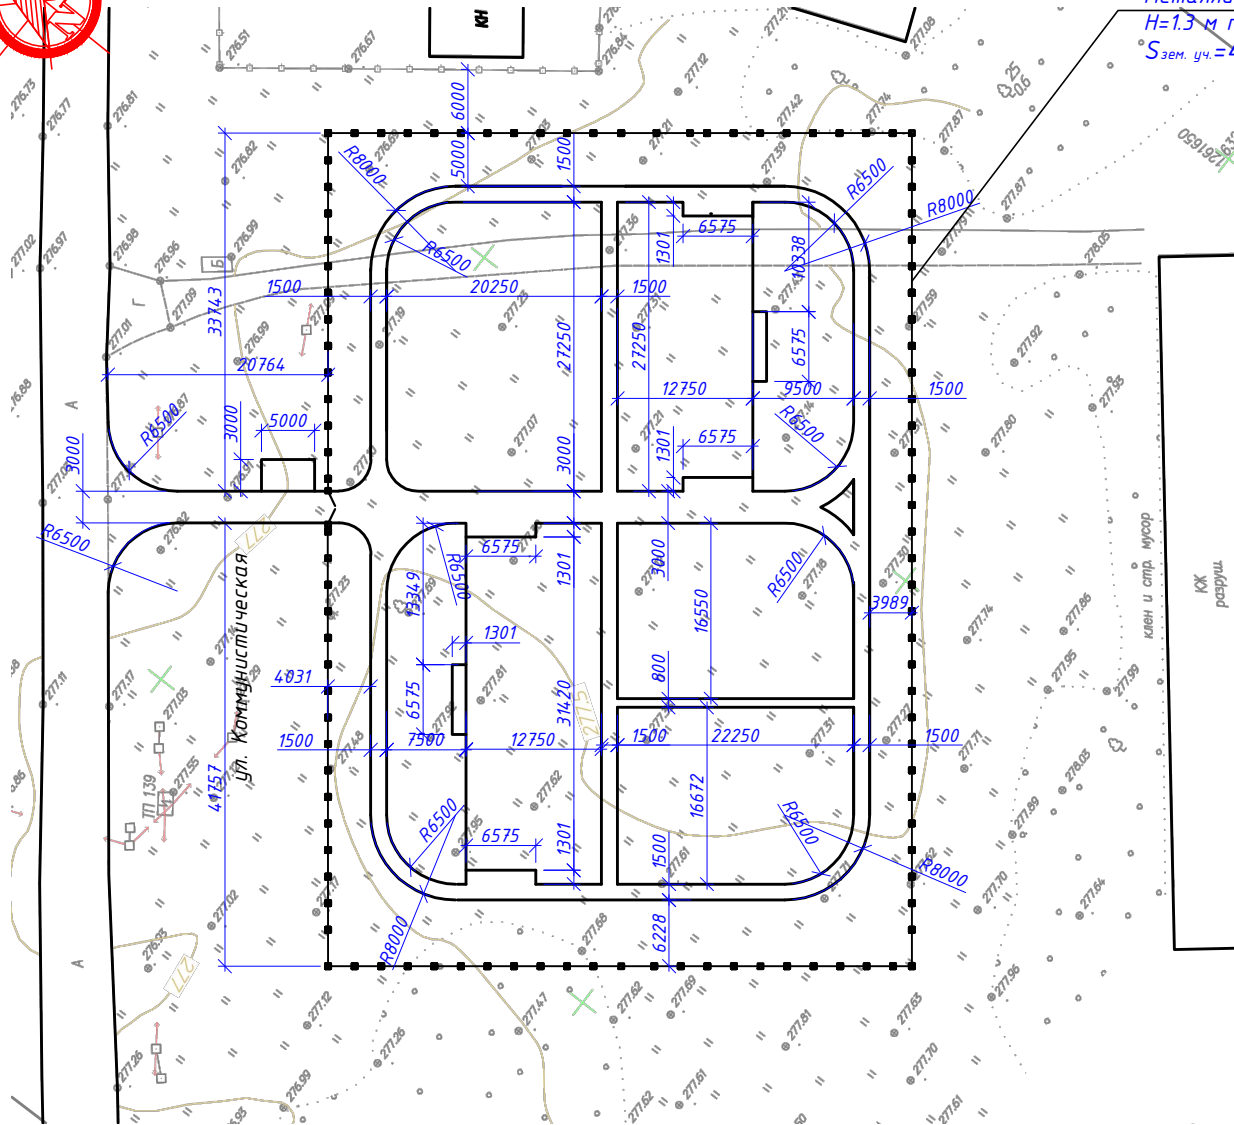

①

1. Размеры даны в метрах.
2. Перед началом земляных работ необходимо вызвать представителей служб, по эксплуатации инженерных коммуникаций, для согласования с ними приемов производства работ, обеспечивающих сохранность коммуникаций и соблюдение правил по технике безопасности.
3. Глубина заложения кабельных линий определяется шурфованием в присутствии представителей соответствующих служб.
4. Демонтажные работы:
 в границах участка:
 - выемка грунта при устройстве пешеходного тротуара и детской площадки - 172.00 м³ ;
 - обратная засыпка грунта после устройства бортового камня БР 50.20.8 - 26.80 м³ ;
 за пределами границы участка:
 - выемка грунта при устройстве пешеходного тротуара - 8.50 м³ ;
 - обратная засыпка грунта после устройства бортового камня БР 50.20.8 - 1.60 м³.



Экспликация зданий и сооружений

| № п/п по генплану | Наименование | Примечание |
|-------------------|------------------|-------------|
| 1 | Здание кирпичное | разрушенное |

| | | | | | | | | |
|------|-----------|-----------|--------|------------------|------|--|------|--------|
| | | | | | | 0033-19-ПЗУ | | |
| | | | | | | Кемеровская область, Юргинский район, п.ст. Арлюк, ул. Коммунистическая. Благоустройство общественной территории - сквера «Молодежный» по программе «Формирование современной городской среды Юргинского муниципального района на 2019 год и плановый период 2020-2022 годы» | | |
| Изм. | Кол.уч. | Лист | Издок. | Подпись | Дата | Стадия | Лист | Листов |
| | ГИП | Юрманова | | <i>Юрманова</i> | | П | 2и | |
| | Директор | Осташенко | | <i>Осташенко</i> | | | | |
| | Инженер | Кребс | | <i>Кребс</i> | | Генплан. Разбивочный план | | |
| | Н. контр. | Трофимова | | <i>Трофимова</i> | | | | |

№ п/п по генплану
 Подпись и дата
 Взам. инв. №
 Инв. № подл.


Благоустройство общественной территории

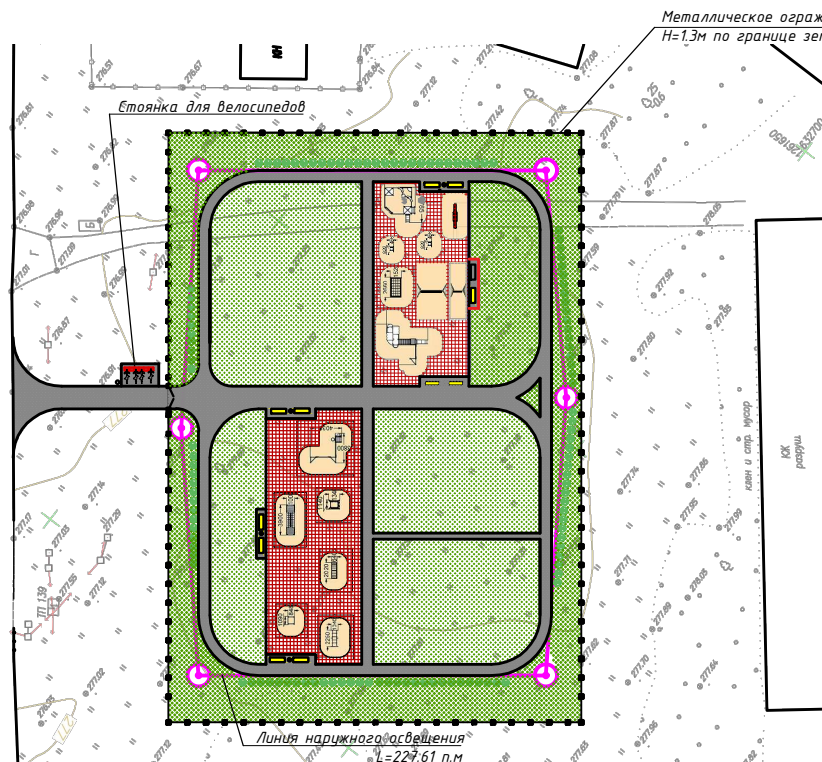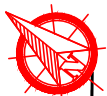

Дорожные покрытия


Покрытие, тип 2а

Покрытие - плитка из резиновой крошки - 16
Горячий плотный асфальтобетон - 40
тип Д марки II ГОСТ 9128-2009 - 40
Щебень фр. 20-40мм ГОСТ 8267-93 - 160
уплотненный грунт

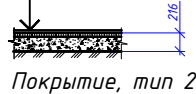


Покрытие, тип 2

Горячий плотный асфальтобетон
тип Д марки II ГОСТ 9128-2009 - 40
Щебень фр. 20-40мм ГОСТ 8267-93 - 160
уплотненный грунт

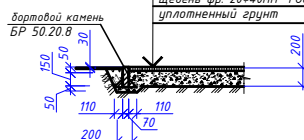

Детский спортивный комплекс - 6102

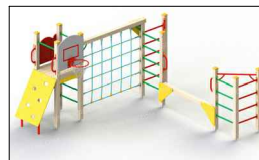

Детский спортивный комплекс «Жираф» - 6151



Детский спортивный комплекс - 6138



Спираль горизонтальная - 6722



Детский спортивный комплекс «Мостик» - 6317



Лиана средняя - 6730



- Условные обозначения:**
- газон (существ.)
 - спираль (111 шт.)
 - покрытие детской площадки - плитка из резиновой крошки, покрыт. тип 2а
 - тротуары с асфальтобетонным покрытием, покрыт. тип 2
 - металлическое ограждение Grand Line по границе земельного участка сквера "Молодежный"

Ведомость тротуаров, дорожек и площадок

| Поз. | Наименование | Тип. | Площадь покрытия, м2 | Примечание |
|--------------------------|---|------|----------------------|------------|
| в пределах гр. участка | | | | |
| 1. | тротуары с асфальтобетонным покрытием бортовой камень БР 50.20.8 L=672,7 п.м | 2 | 636,00 | |
| 2. | детская площадка, покрытие - плитка из резиновой крошки бортовой камень БР 50.20.8 L=79,5 п.м | 2а | 74,7,00 | |
| за пределами гр. участка | | | | |
| 3. | тротуары с асфальтобетонным покрытием бортовой камень БР 50.20.8 L=56,9 п.м | 2 | 95,30 | |

Ведомость малых архитектурных форм и переносных изделий

| Поз. | Обозначение | Наименование | Кол. | Примечание |
|------|-------------|---|------|--------------------------------|
| 1 | | Песочный дворик с горкой «Золотая рыбка» - 4282 | 1 | ООО "КСИЛ-Кузбасс" г. Кемерово |
| 2 | | Детский игровой комплекс - 5116 | 1 | |
| 3 | | Качалка-балансир большая - 4101 | 1 | |
| 4 | | Качели на деревянных стойках с оцинкованной балкой - 4142 | 1 | |
| 5 | | Качели на деревянных стойках с оцинкованной балкой - 4141 | 1 | |
| 6 | | Сидение для качелей резиновое с подвеской - 4968 | 1 | |
| 7 | | Сидение для качелей резиновое с подвеской - 4961 | 1 | |
| 8 | | Качалка на пружине "Дельфин" - 4171 | 1 | |
| 9 | | Качалка на пружине "лягушонок" - 4173 | 1 | |
| 10 | | Детский спортивный комплекс - 6106 | 1 | |
| 11 | | Урна деревянная с ж/б основанием - 1312 | 7 | |
| 12 | | Скамья на металлических ножках - 2205 | 12 | |
| 13 | | Стойка велосипедная оцинкованная - 2712 | 2 | |
| 14 | | Детский спортивный комплекс - 6102 | 1 | |
| 15 | | Лиана средняя - 6730 | 1 | |
| 16 | | Детский спортивный комплекс "Мостик" - 6317 | 1 | |
| 17 | | Спираль горизонтальная - 6722 | 1 | |
| 18 | | Детский спортивный комплекс - 6138 | 1 | |
| 19 | | Детский спортивный комплекс «Жираф» - 6151 | 1 | |
| 20 | | Опора освещения ОГКФ-8.0 | 6 | |

Металлическое ограждение Grand Line L_{огра}=312,8 м.п.

| | | | |
|---|---|-----|--|
| 1 | Ворота МЕДИУМ 3,5x10,3 мн оцинкованный с полимерным покрытием цвет RAL 6005 (зеленый) | 2 | |
| 2 | Панель МЕДИУМ оцинкованная с полимерным покрытием 2,5x1,23мн, цвет RAL 6005 (зеленый) | 125 | |
| 3 | Столб 62x55x1,4x1700 мм, оцинкованный с полимерным покрытием цвет RAL 6005 (зеленый) | 127 | |
| | бетон В7,5 - 4,5 м ³ | | |

1. Экспликация зданий и сооружений см. лист ПЗУ-2.

| 0033-19-ПЗУ | | | | | |
|--|--------|-----------|-------|---------|------------------|
| Кемеровская область, Юргинский район, п.ст. Арлык, ул. Коммунистическая. Благоустройство общественной территории - сквера «Молодежный» по программе «Формирование современной городской среды Юргинского муниципального района на 2019 год и плановый период 2020-2022 годы» | | | | | |
| Изм. | Кол.ч. | Лист | Номер | Подпись | Дата |
| Директор | | Юрманова | | | |
| Инженер | | Кребец | | | |
| Н. контр. | | Трофимова | | | |
| План благоустройства и озеленения | | | | | ООО "Юргaproект" |